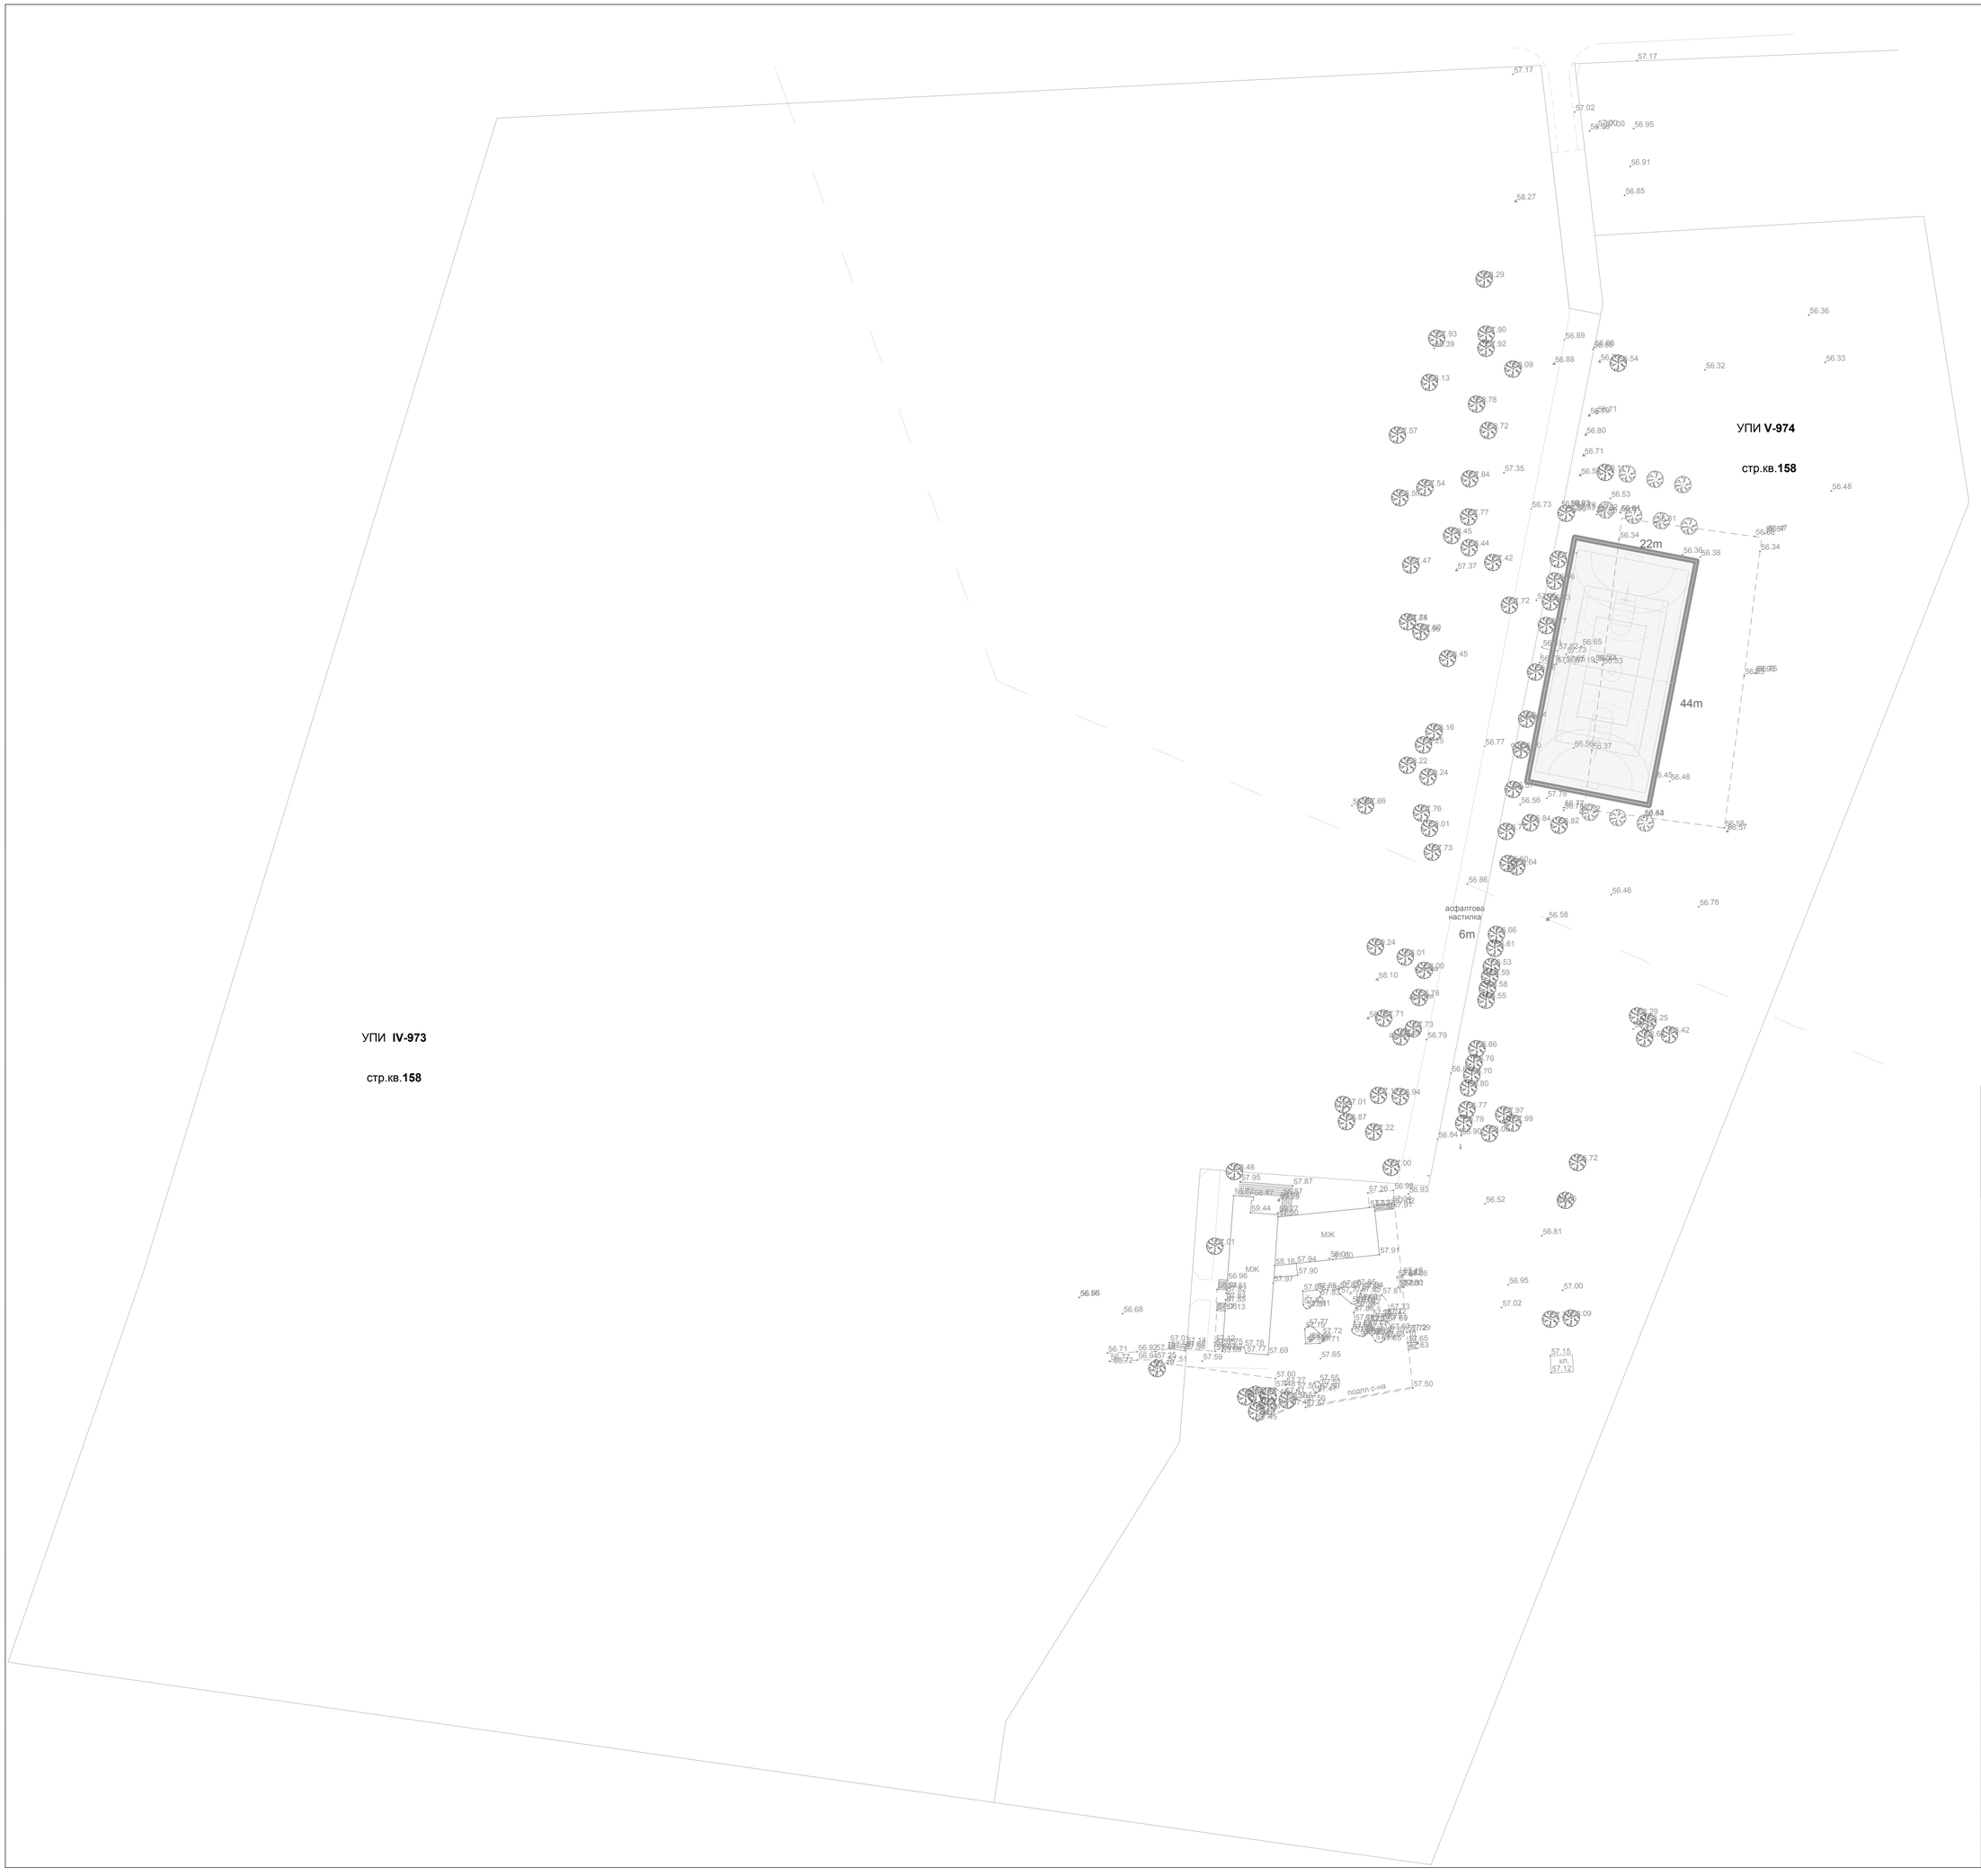

А Т С 88 - ЕООД
АРХИТЕКТУРНО БЮРО
Плевен, ул."Хаджи Ангел" № 24, вх.Б
e_mail: ats@dbg.bg
GSM: 088 88 103 88

Тези чертежи, планове, спецификации, снци и проектно-проучвателни работи, както и книгата, и логото на "А Т С 88 " ЕООД, са интелектуална собственост съгласно Закона за авторското право и сродните му права. На основание чл.9 от Закона за авторското право и сродните му права, всяко разиграждане, промяна и приспособ и / или използване на тези материали и / или книги и да в част от тях, без изрично предварително писмено съгласие на "А Т С 88 " ЕООД, е строго забранено.

РЪКОВОДИТЕЛ НА ФИРМА :
арх.Тошо Станев.....

ВЪЗЛОЖИТЕЛ - СЪГЛАСЕН С ПРОЕКТА :
ОБЩИНА ИСКЪР : .....
/ инж. Валентин Йорданов - КМЕТ /

ОБЕКТ:
РЕКОНСТРУКЦИЯ НА КОМБИНИРАНО ИГРИЩЕ
/ хандбал и волейбол /
УПИ **V-974**, стр.кв.**158**, гр.Искър, община Искър

ЧЕРТЕЖ:
СИТУАЦИЯ

ЧАСТ:
АРХИТЕКТУРНА

ФАЗА :
ТЕХНИЧЕСКИ ИНВЕСТИЦИОНЕН ПРОЕКТ

ПРОЕКТАНТ:
арх. Александър Станев.....

ПРОЕКТАНТСКА ПРАВОСПОСОБНОСТ:

СЪГЛАСУВАЛ ПО ЧАСТ :

ВОДЕЩ ПРОЕКТАНТ :
арх. Александър Станев .....

АРХИТЕКТУРЕН - ЕКИП :
арх. Тошо Станев .....
арх. Емил Дечев .....
арх. Александър Станев.....

КОНСТРУКТИВНА:
инж. Милчо Илиев.....
инж. Пламен Петров .....

ЕЛ. ИНСТАЛАЦИИ:
инж. Любен Стоименов .....
инж. Светлз Цветанова .....

ВиК. ИНСТАЛАЦИИ:
инж. Сергей Миланов .....
инж. Слави Николов .....

ОВК. ИНСТАЛАЦИИ:
инж. Петър Стефанов .....
инж. Снежана Георгиева .....

ПАРКОУСТРОЙСТВО и БЛАГОУСТРОЙСТВО:
л.арх. Митко Начев .....
л.арх./арх. Диана Гапова ....

ГЕОДЕЗИЧНА:
инж. Иля Станков .....
инж. Милен Цветков .....

№ ЛИСТ : 23 от 33 ЛИСТА

МАЩАБ : 1:500

ДАТА : май.2018г.