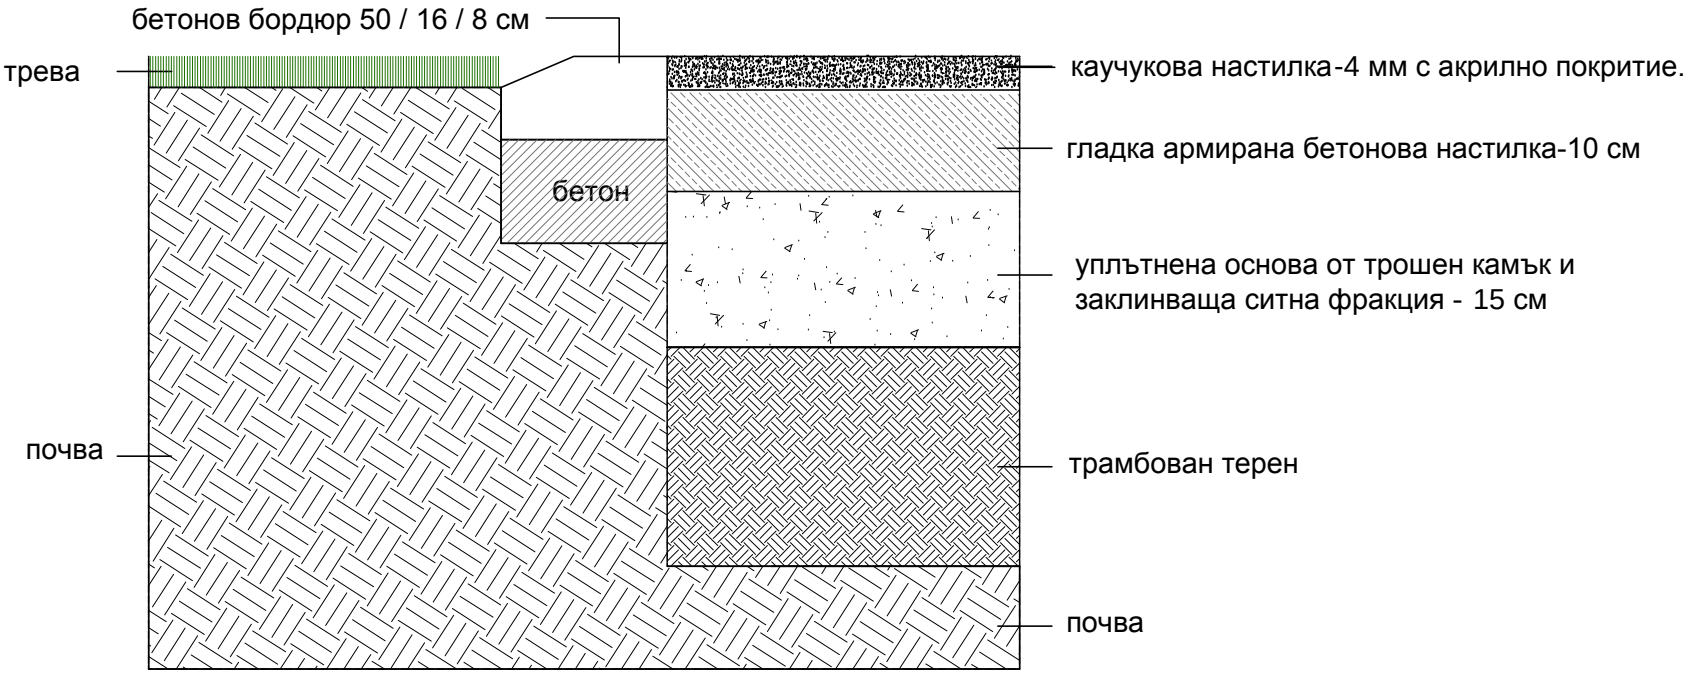
бетонов бордюр 50 / 16 / 8 см
трева
каучукова настилка-4 мм с акрилно покритие.
гладка армирана бетонова настилка-10 см
бетон
уплътнена основа от трошен камък и
заклинваща ситна фракция - 15 см
почва
трамбован терен
почва