СИТУАЦИЯ

М 1 : 500

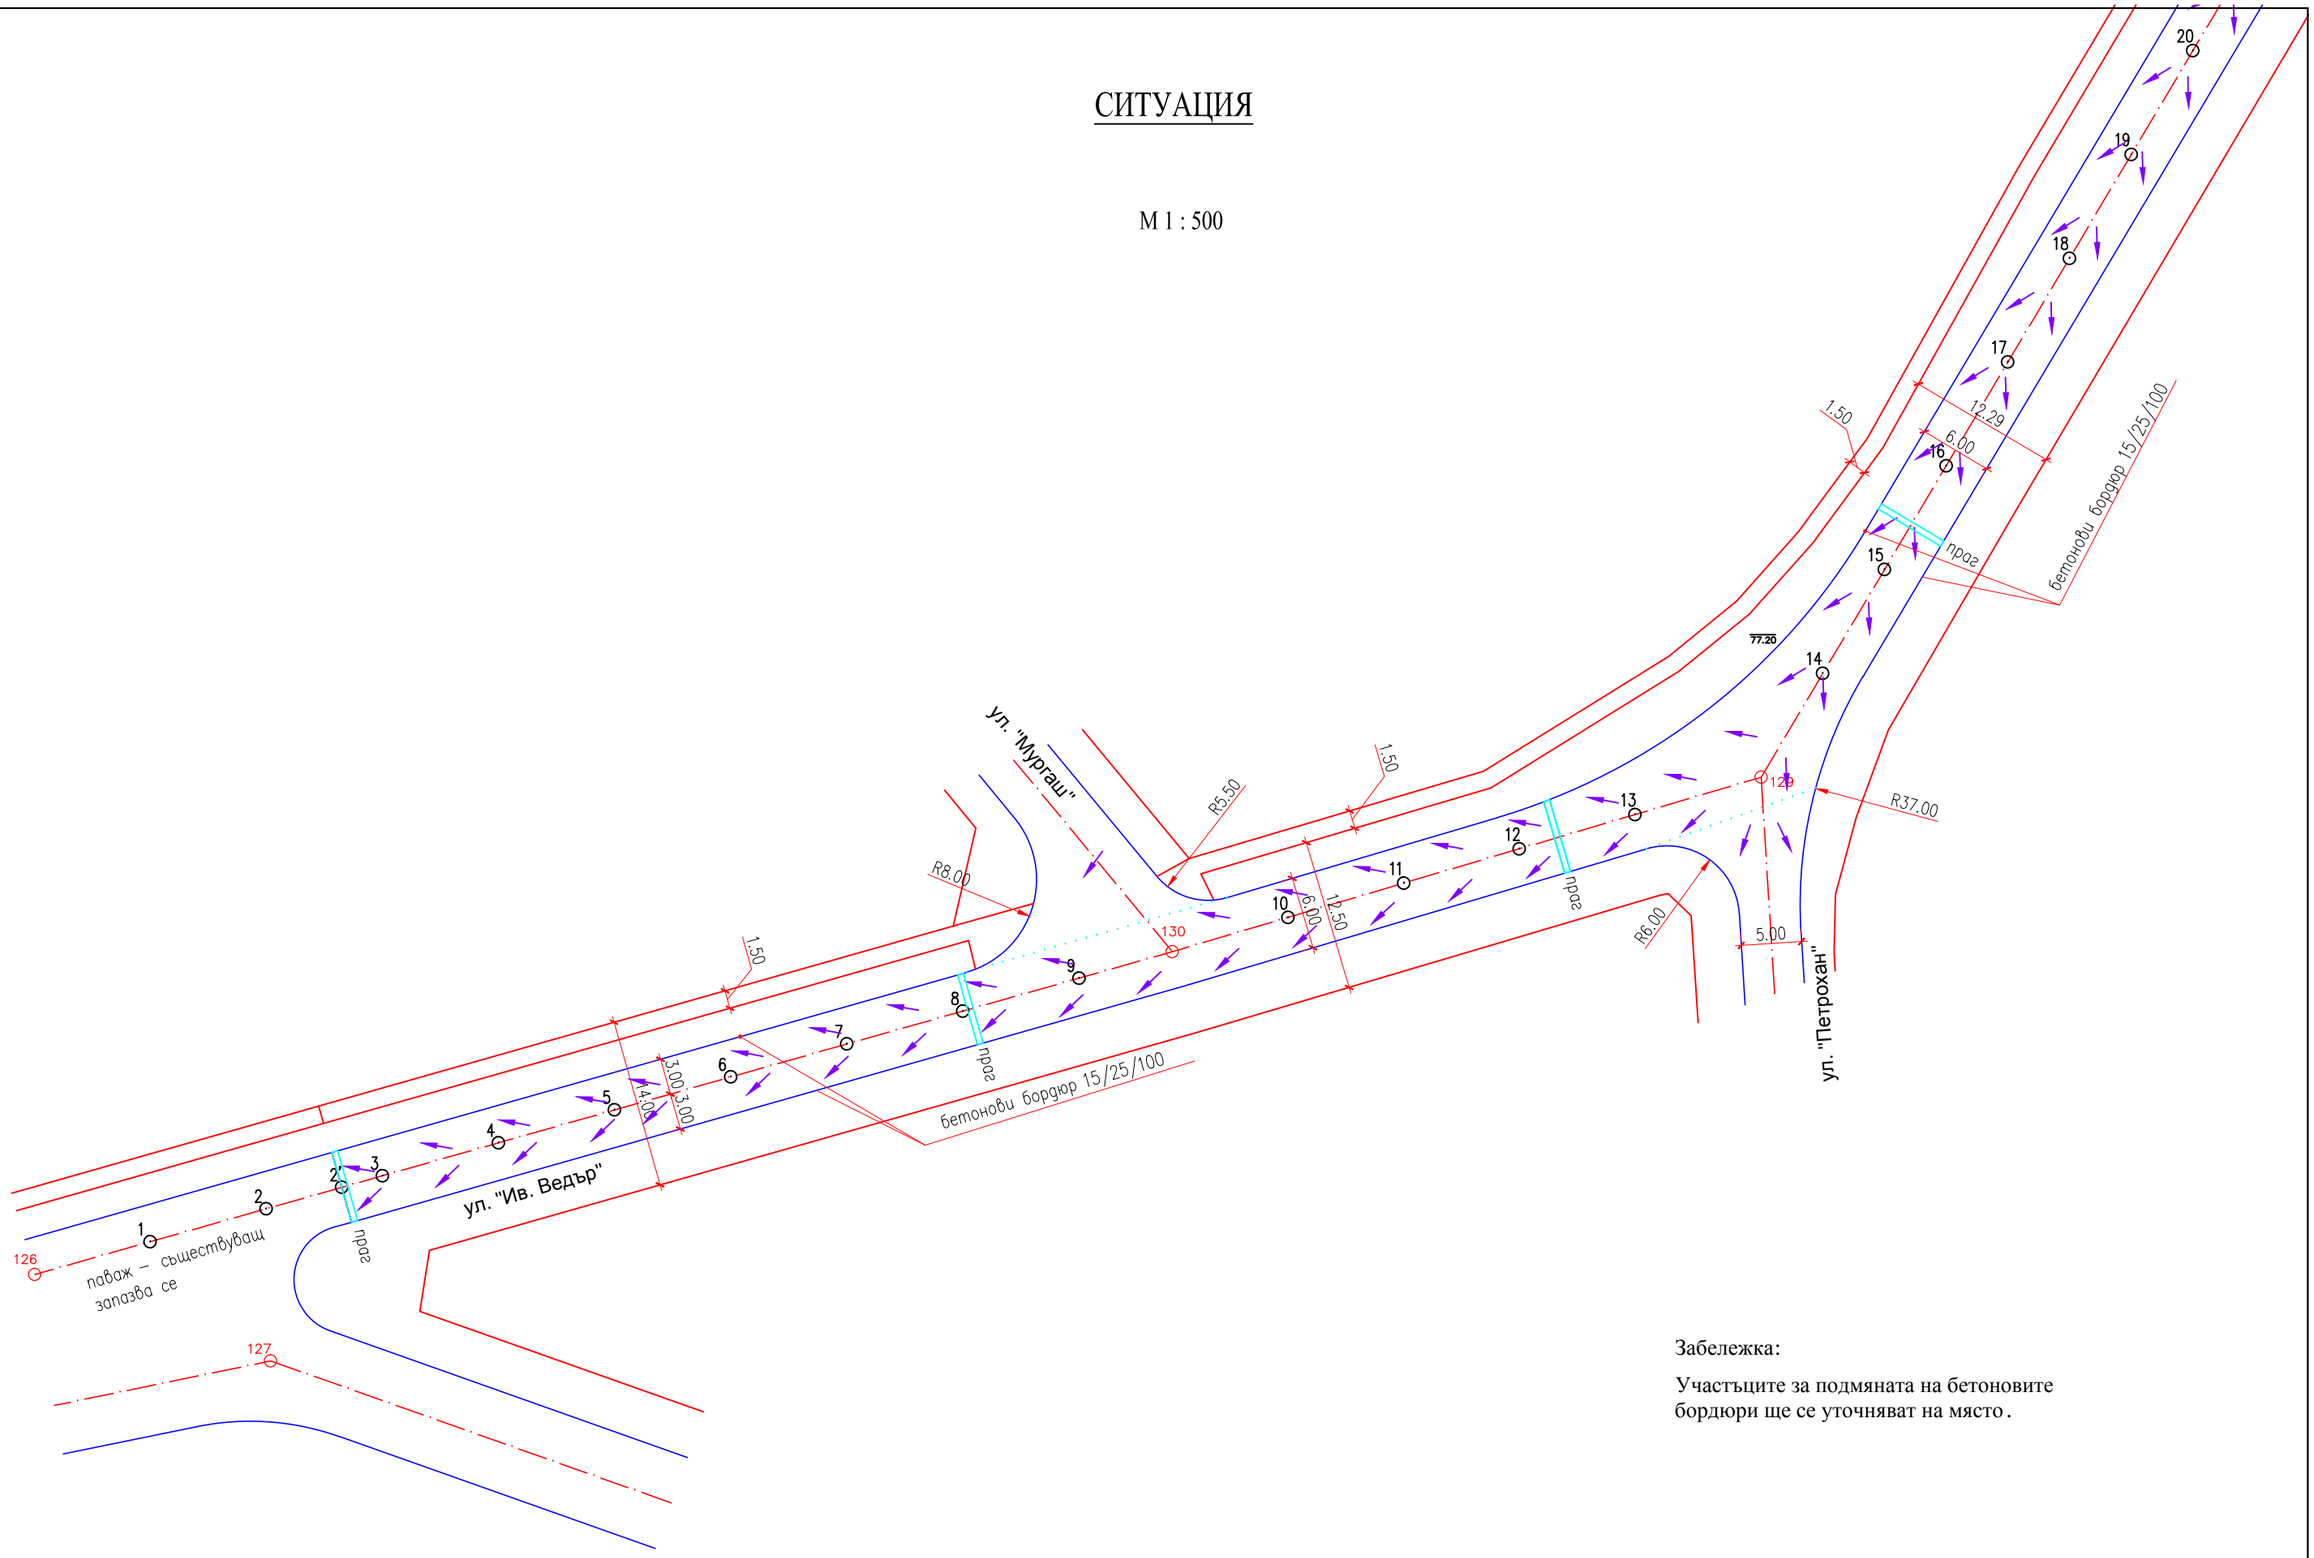

Забележка:

Участъците за подмяната на бетоновите бордюри ще се уточняват на място.

	Улица "Иван Ведър" в гр.Искър СЪДЪРЖАНИЕ: Ситуация и отводняване	чертеж №2