


СИТУАЦИЯ

М 1 : 500

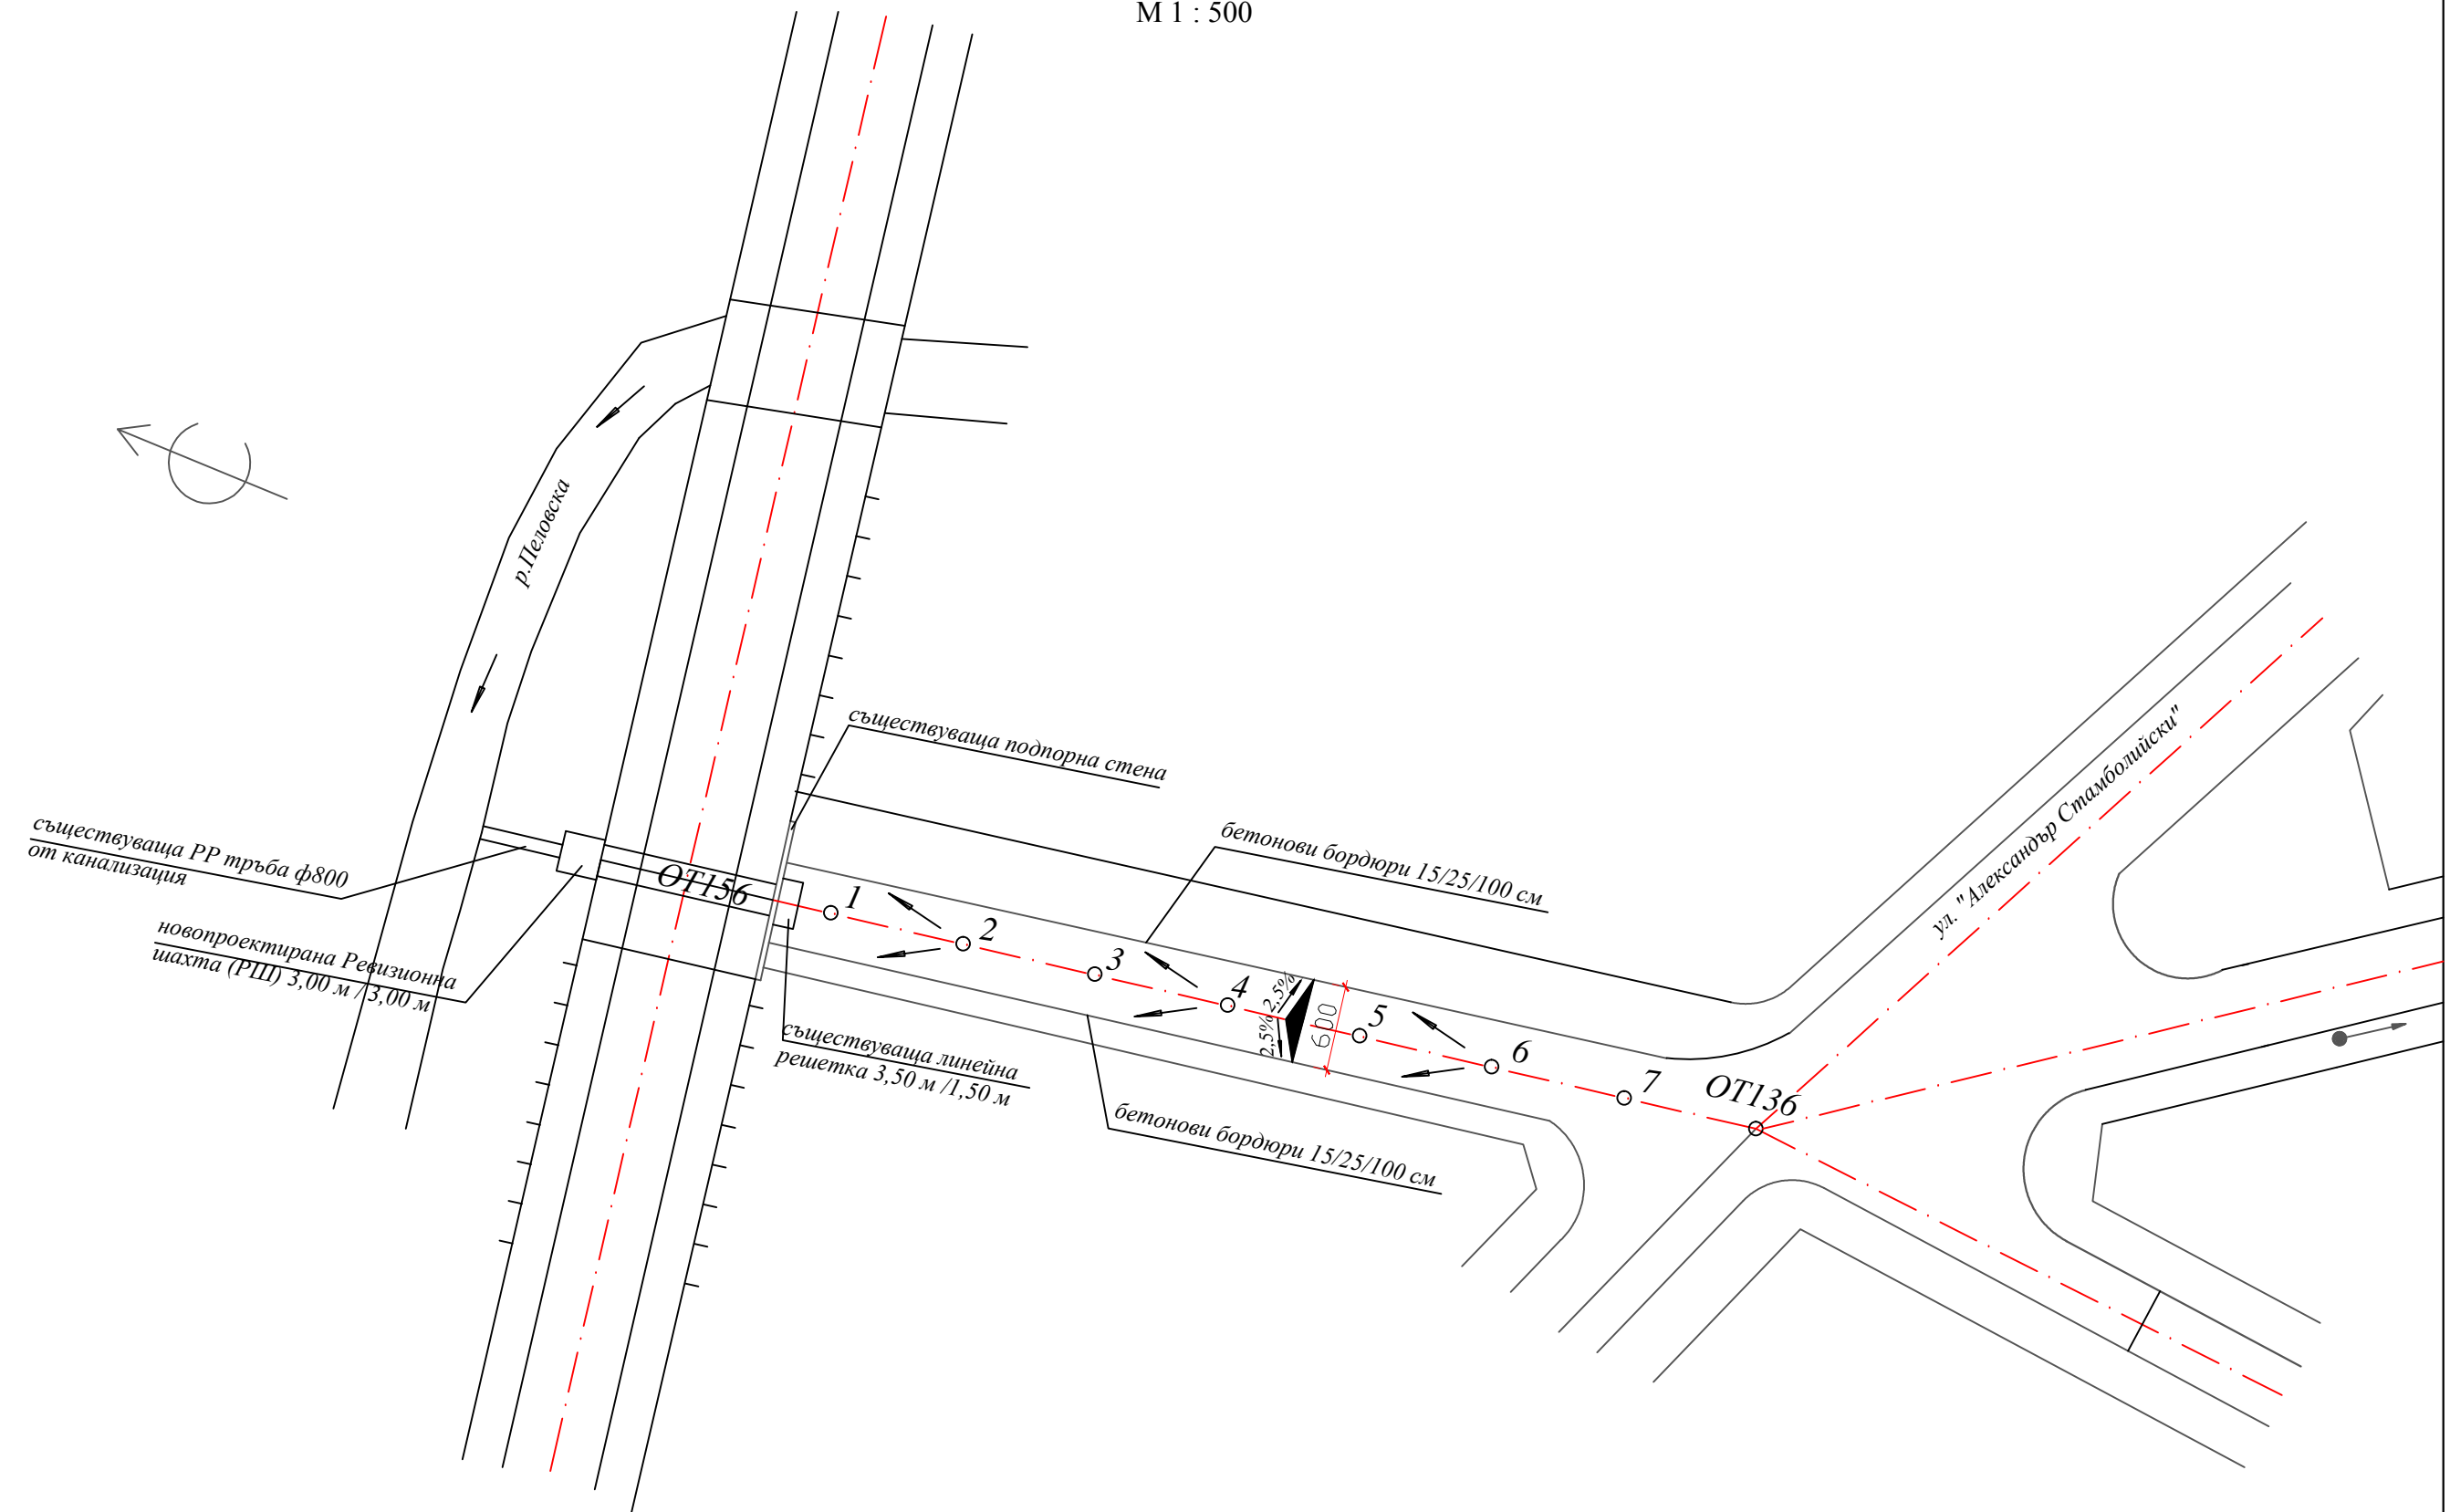

Улица "Михаил Кочев" в гр.Искър
СЪДЪРЖАНИЕ: Ситуация и отводняване

чертеж №1