


СИТУАЦИЯ

М 1 : 500

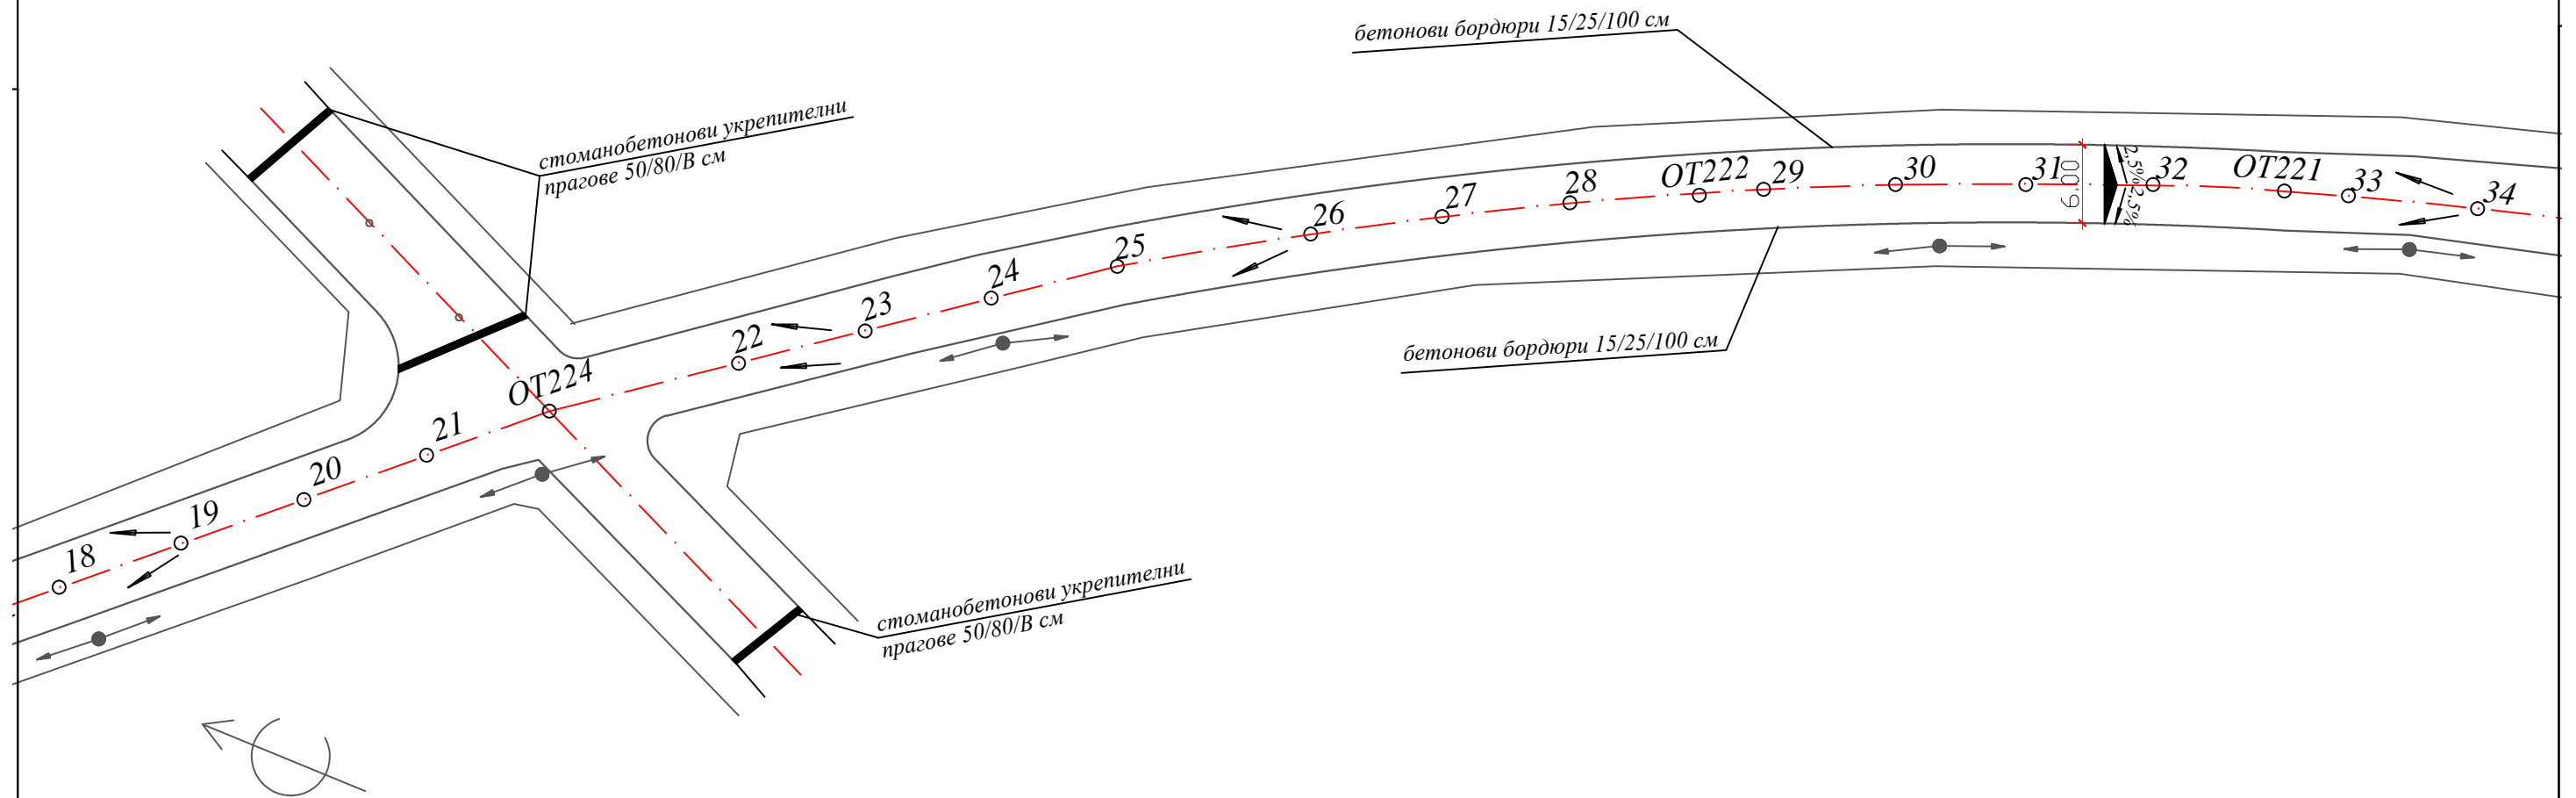

Забележка:

Участъците за подмяната на бетонните бордюри ще се уточняват на място.

Улица "Михаил Кочев" в гр.Искър
СЪДЪРЖАНИЕ: Ситуация и отводняване

чертеж №3