


СИТУАЦИЯ

М 1 : 500

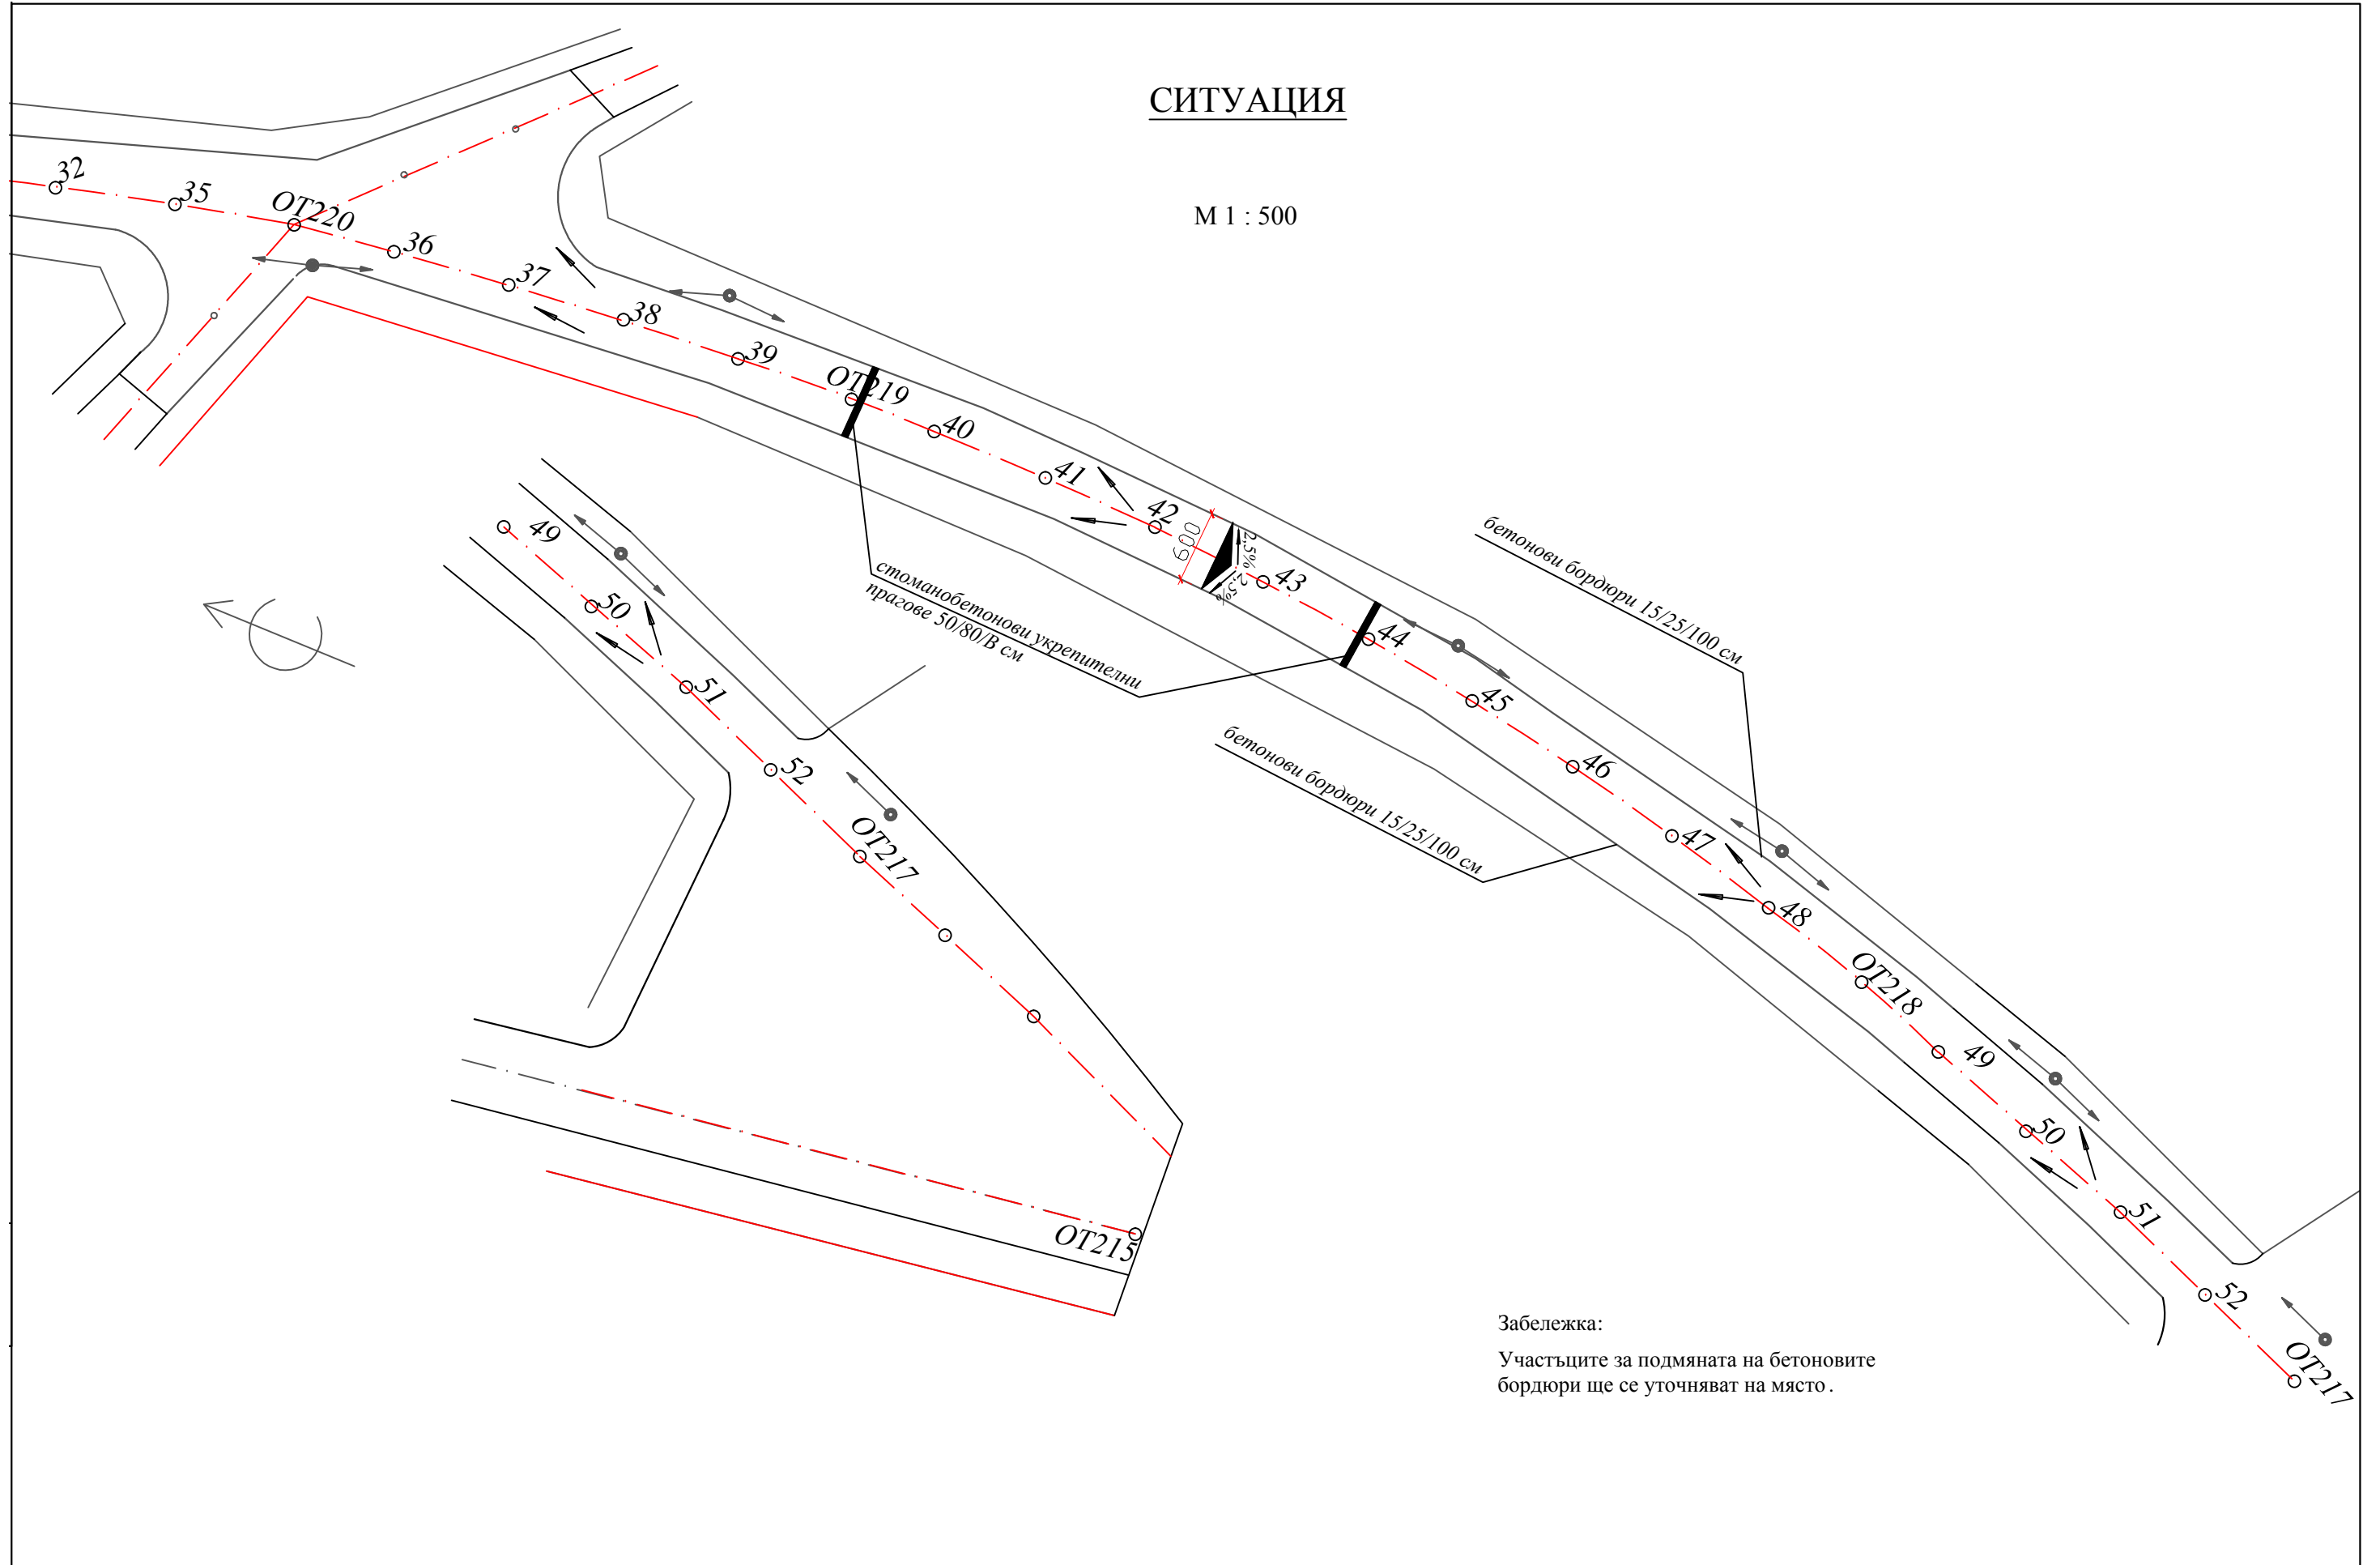

Забележка:
Участъците за подмяната на бетоните бордюри ще се уточняват на място.