


**СИТУАЦИЯ**

М 1 : 500

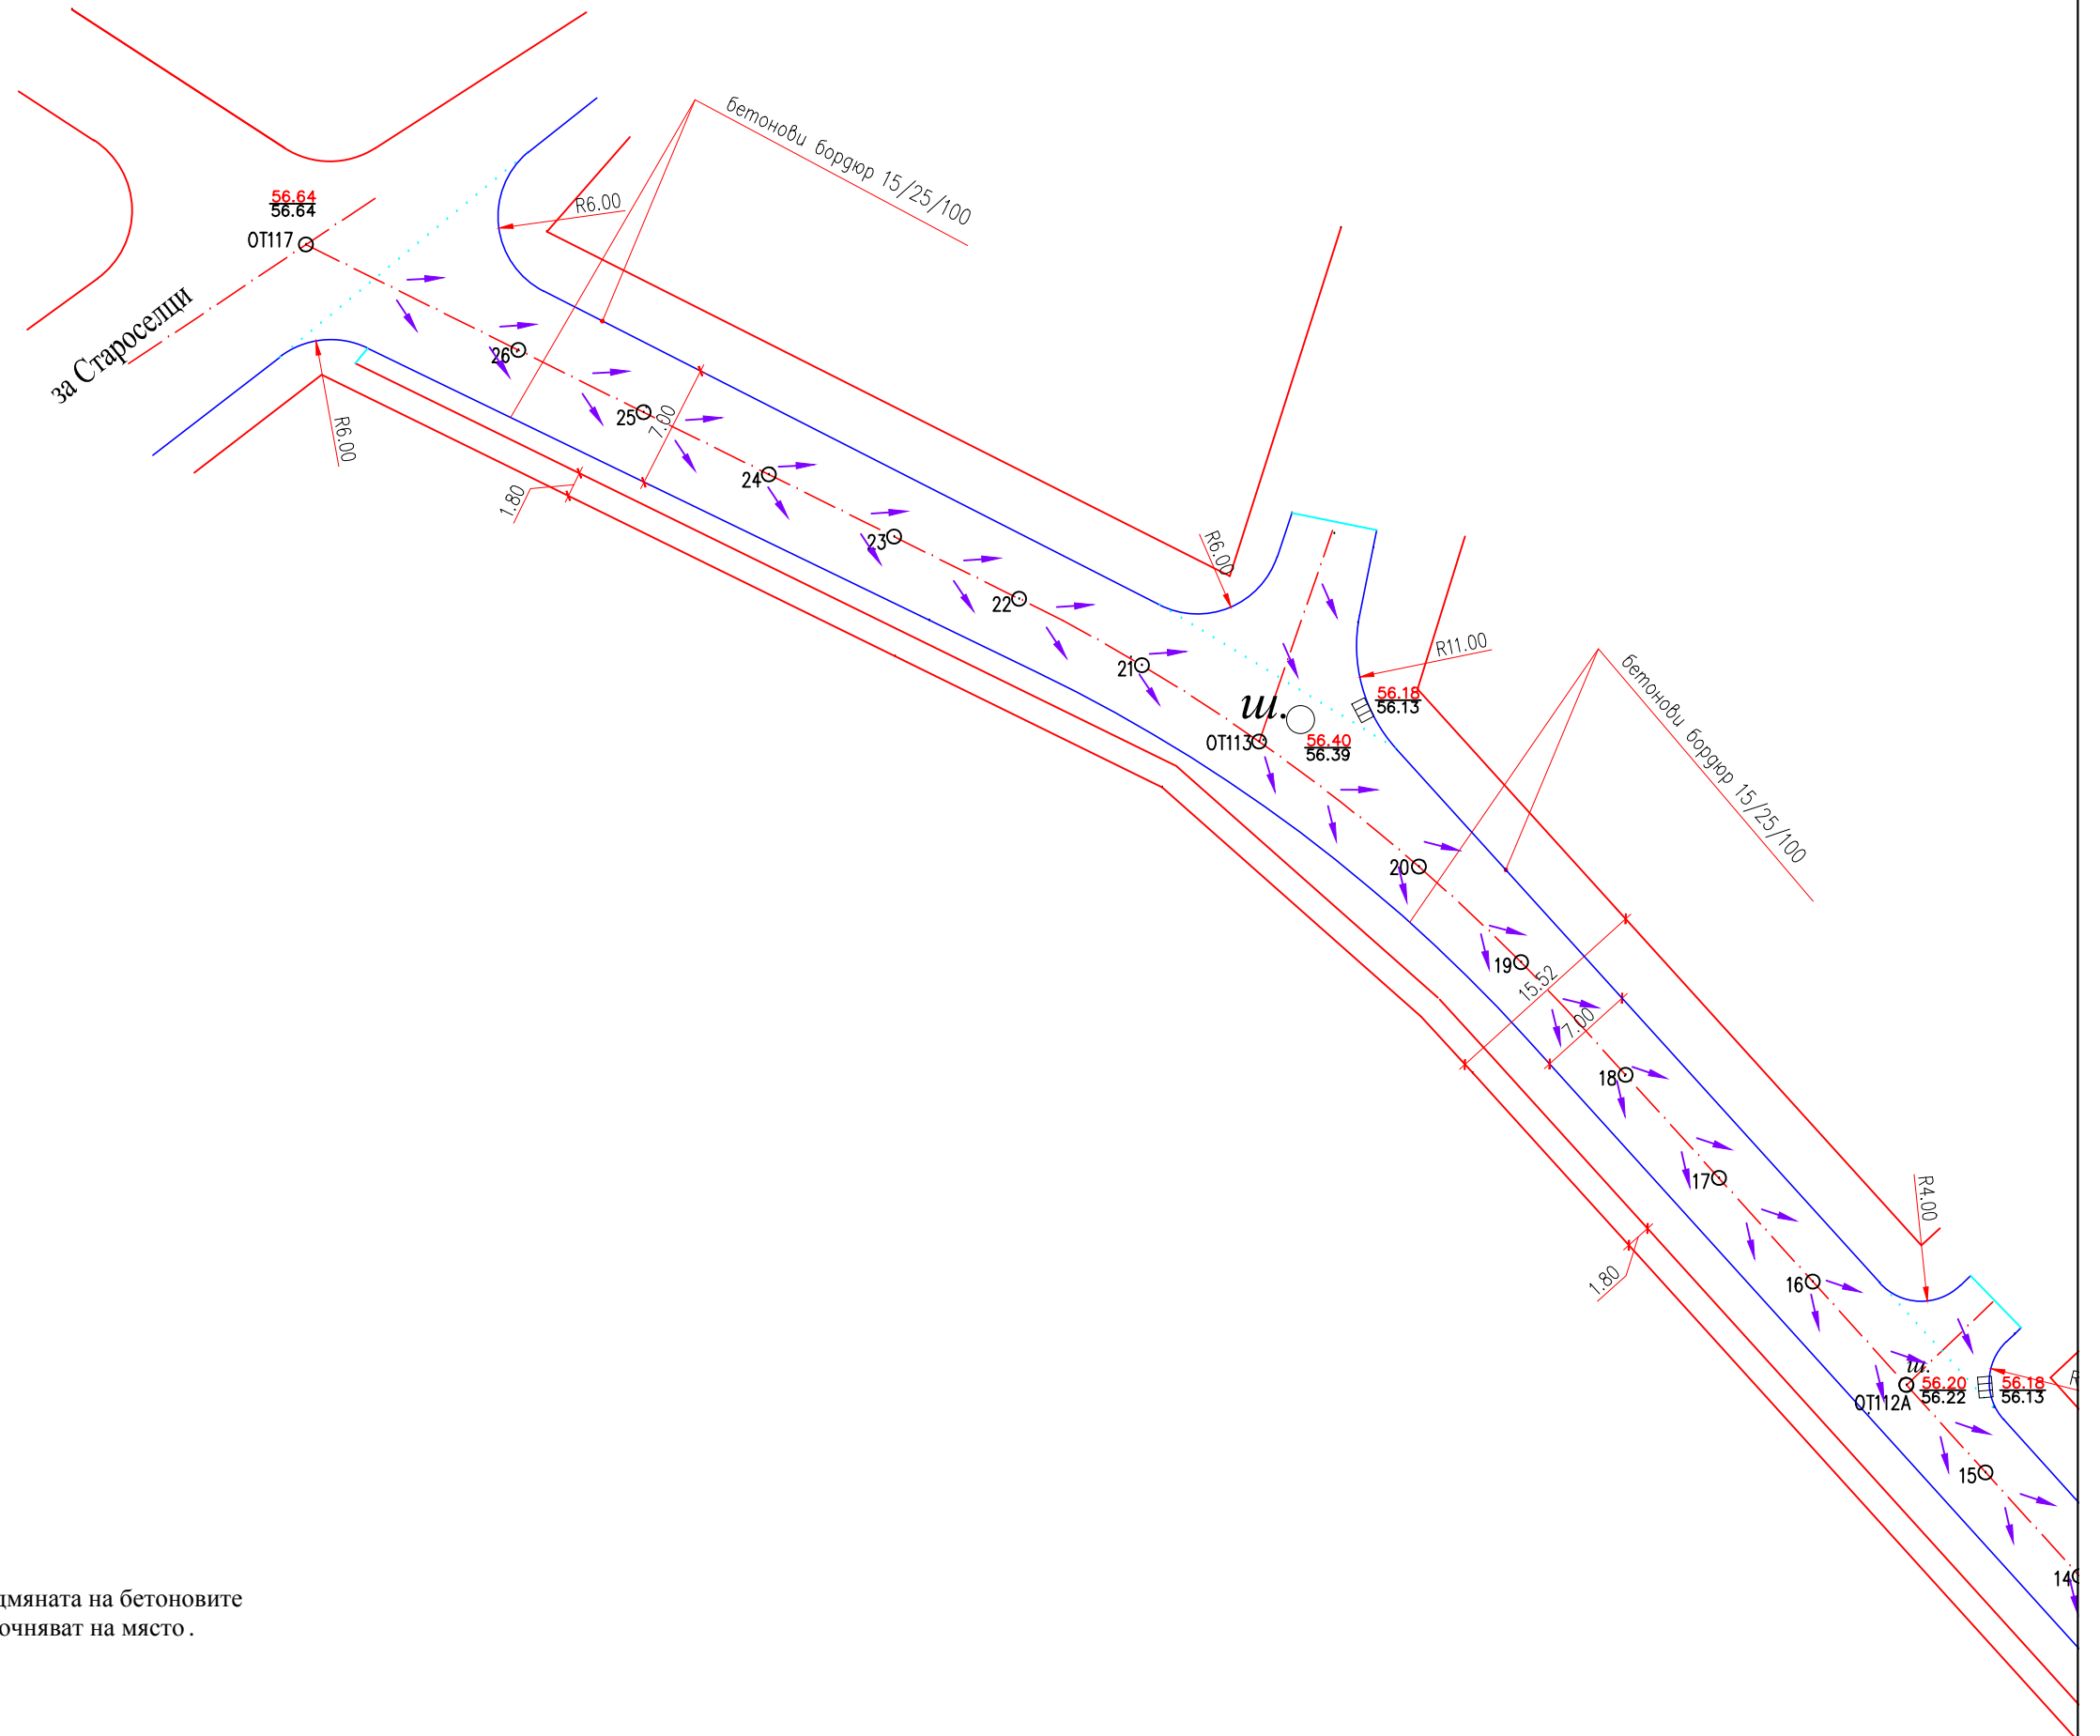

Забележка:

Участъците за подмяната на бетоновите бордюри ще се уточняват на място.

Улица "Малчика" в гр.Искър  
СЪДЪРЖАНИЕ: Ситуация и отводняване

чертеж №1