


СИТУАЦИЯ

M 1 : 500

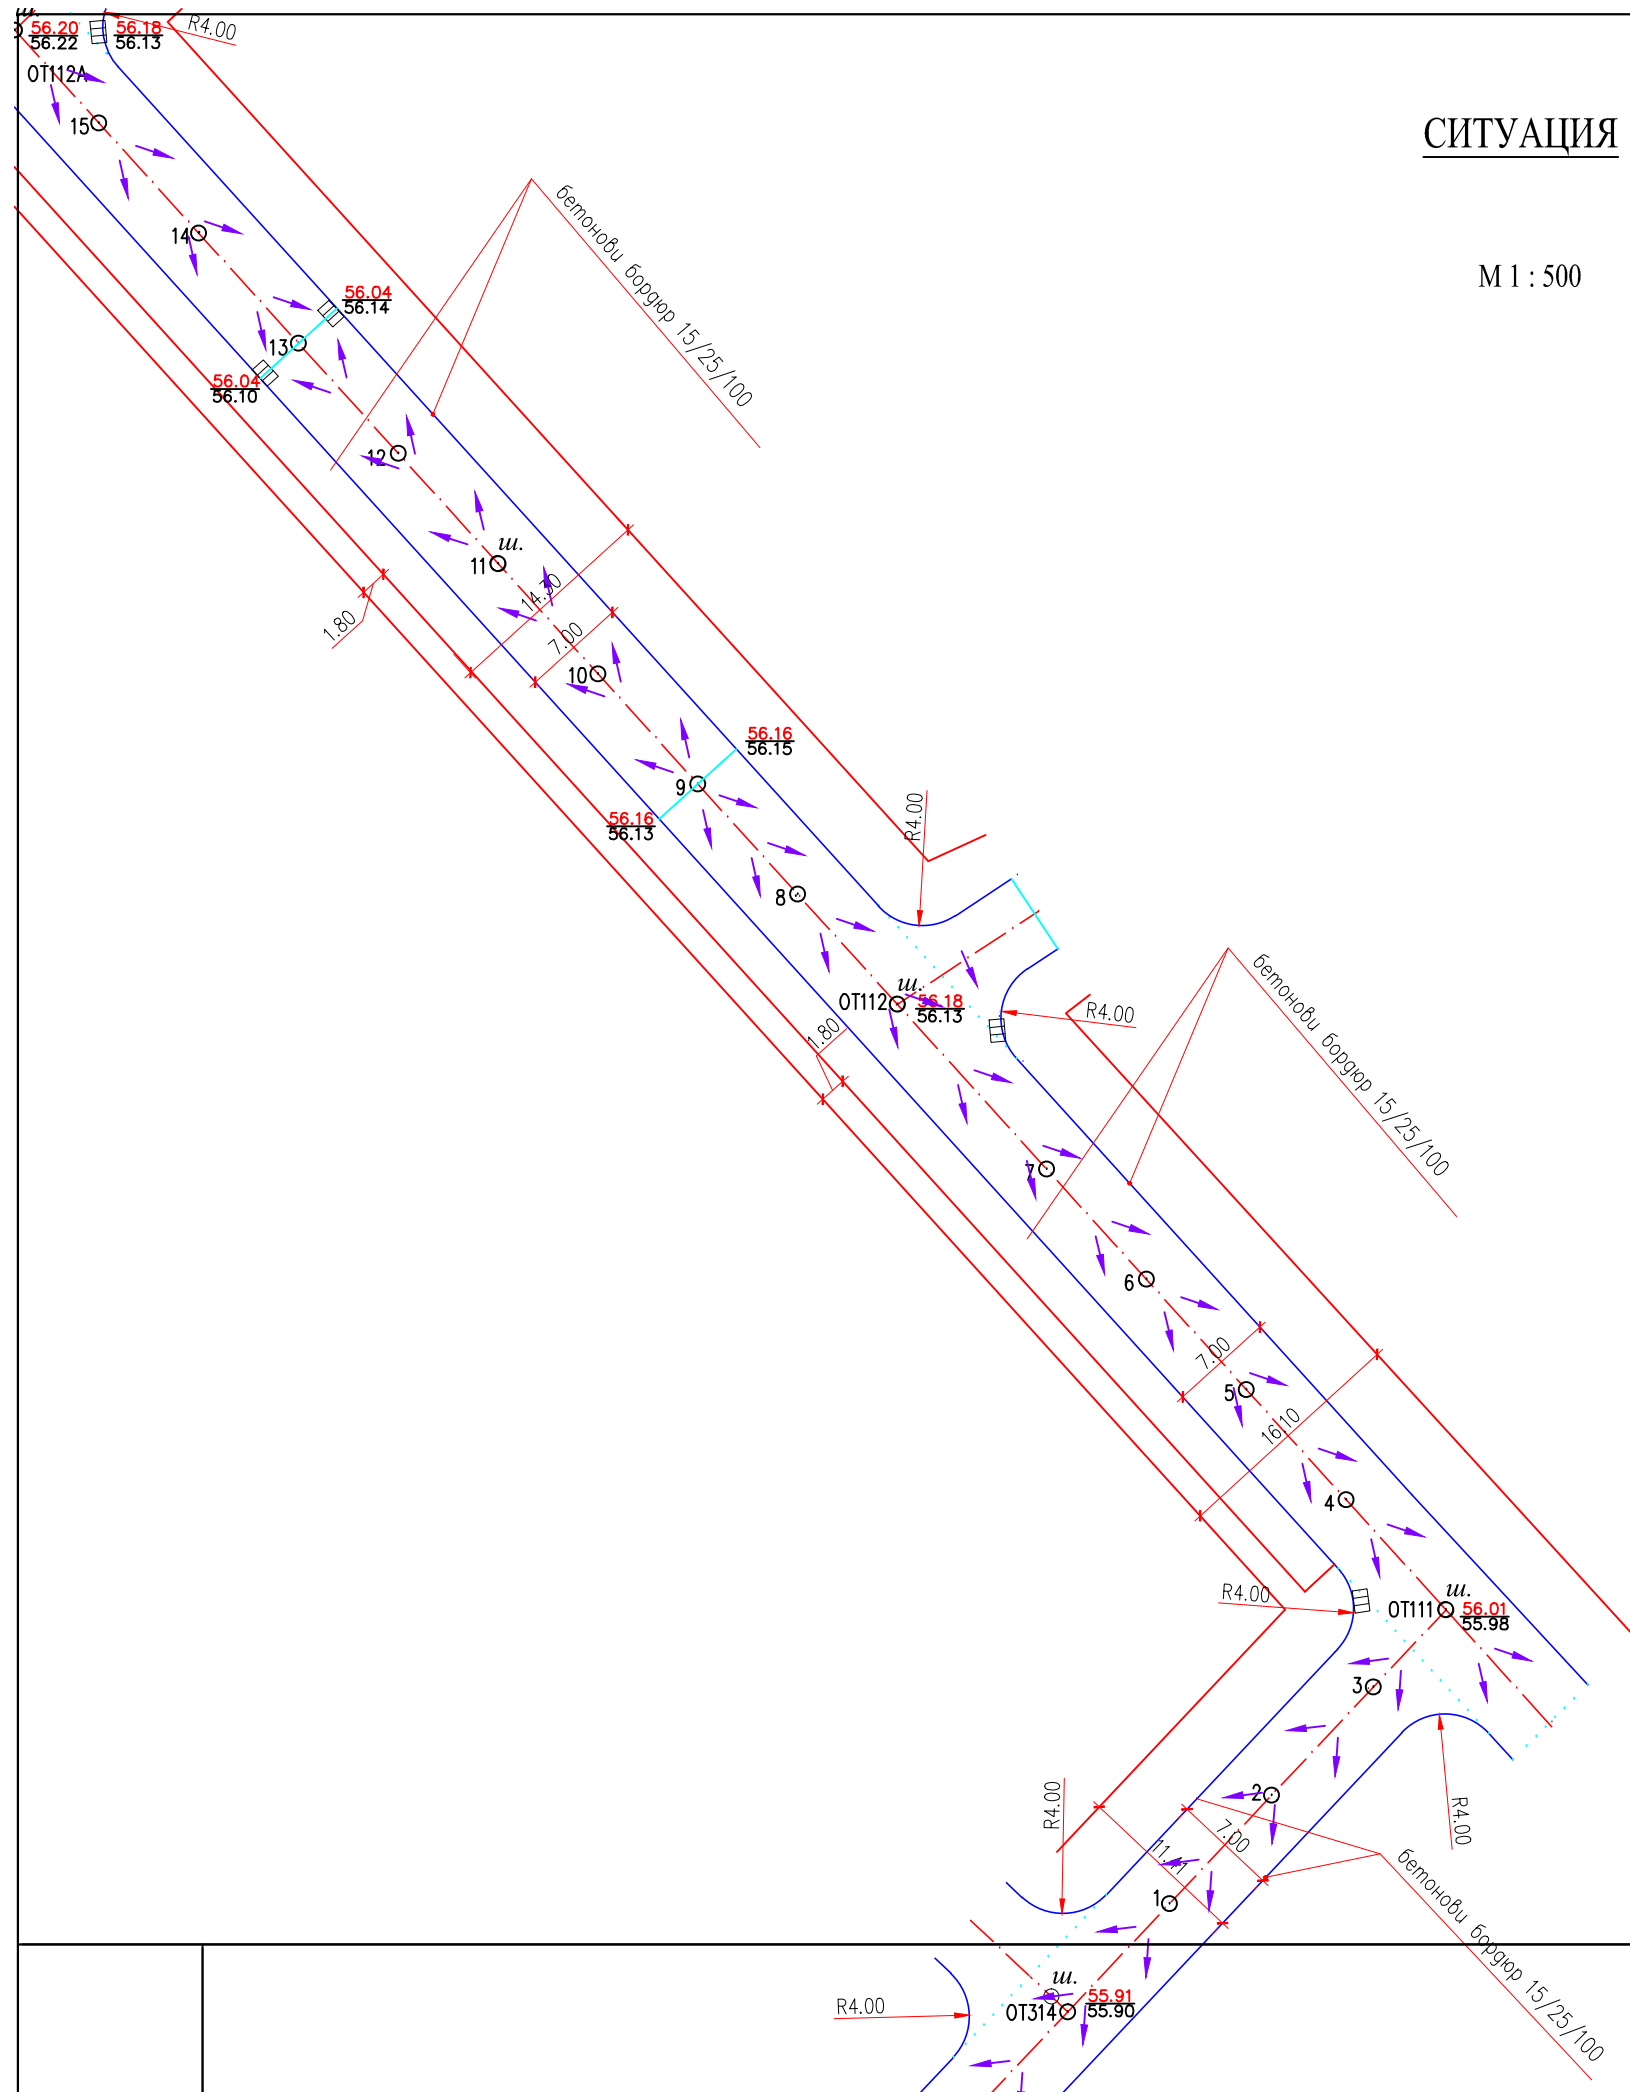

Забележка:

Участъците за подмяната на бетонните бордюри ще се уточняват на място.

Улица "Малчика" в гр.Искър
СЪДЪРЖАНИЕ: Ситуация и отводняване

чертеж №2