СИТУАЦИЯ

М 1 : 500

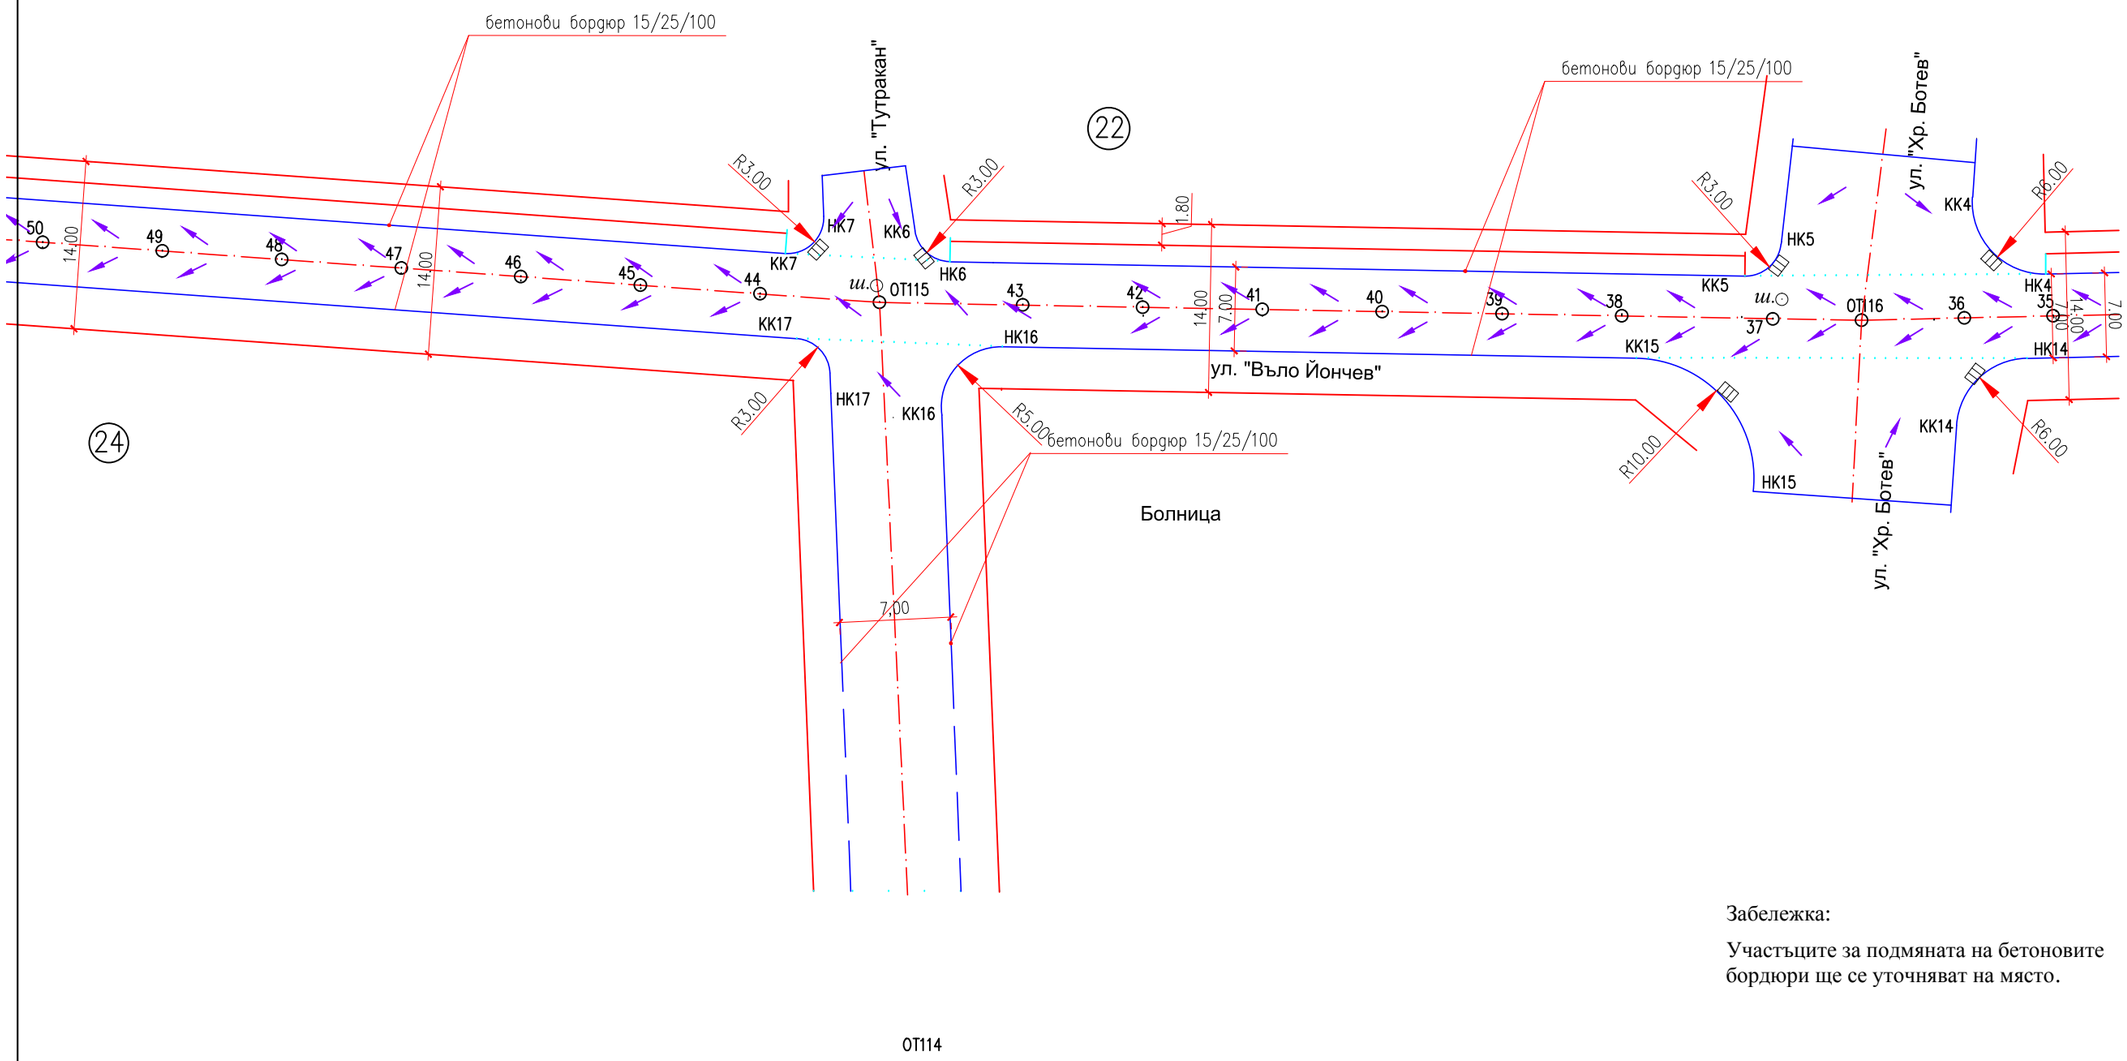

Забележка:

Участъците за подмяната на бетоновите бордюри ще се уточняват на място.

	Улица "Вълo Йончев" в гр.Искър СЪДЪРЖАНИЕ: Ситуация и отводняване	чертеж №1