


СИТУАЦИЯ

M 1 : 500

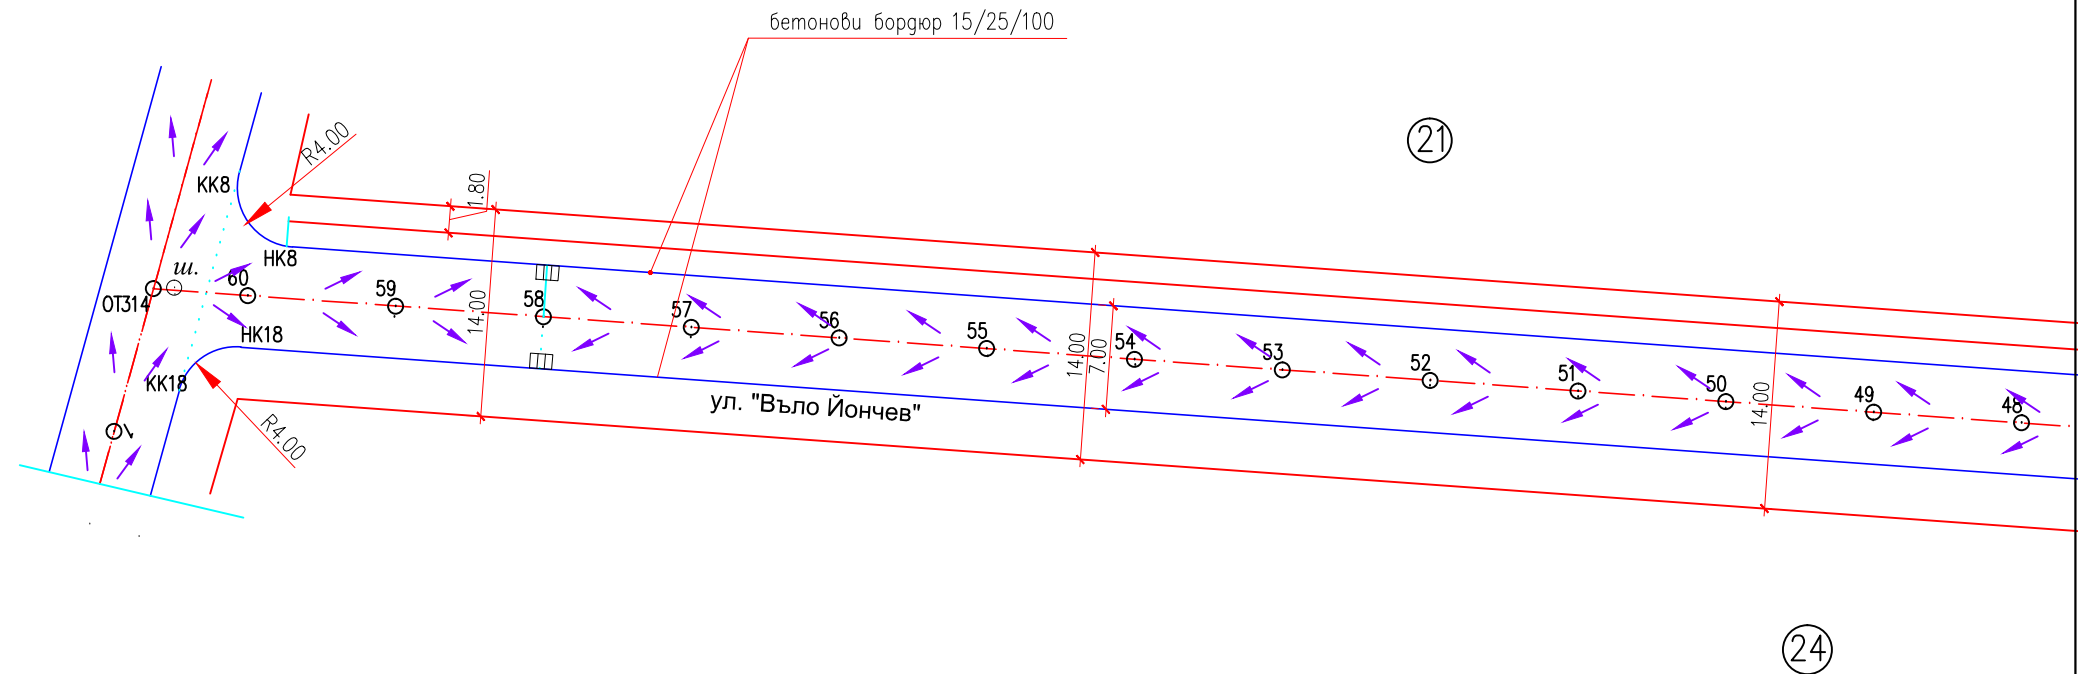

Забележка:

Участъците за подмяната на бетонерите бордюри ще се уточняват на място.